



# Правила установки Турбо-Дефлекторов на скатных крышах.

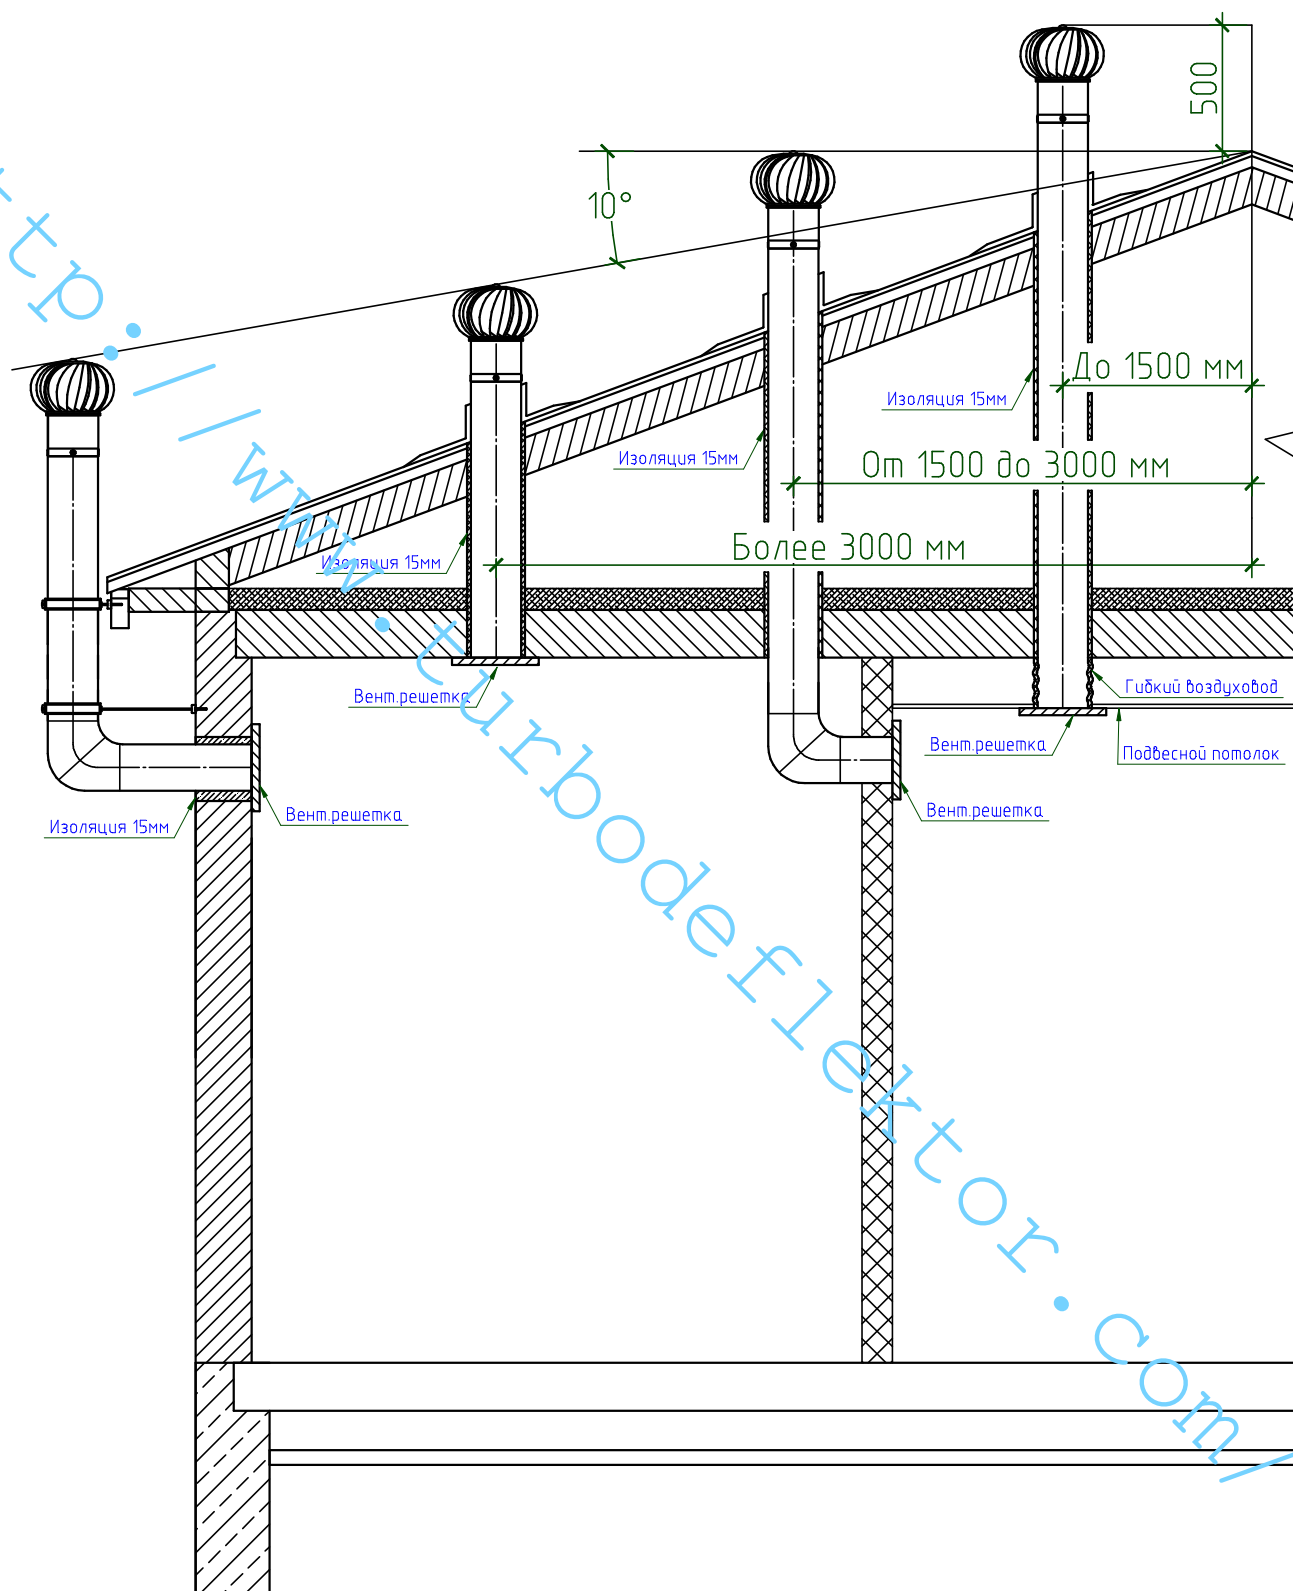

				Правила установки Турбо-Дефлекторов на скатных крышах.	Стадия	Лист	Листов
Инж.	Захаров						
www.turbodeflektor.com				Консультации и помощь в подборе <b>БЕСПЛАТНО</b> тел. 8-800-700-24-60 звонок по РФ бесплатно.	 <b>ТУРБО ДЕФЛЕКТОР</b> ВЕНТИЛЯЦИЯ БЕЗ ЭЛЕКТРИЧЕСТВА		
Тел. 8-800-700-24-60							
звонок по РФ бесплатно							